



11-14/03/2011

ΠΕΡΙΠΤΕΡΟ PAVILION 2

ΚΛΙΜΑΚΑ 1:400
SCALE

ΕΚΘΕΜΑΤΑ

Μηχανήματα & Εξοπλισμός βιομηχανιών τροφίμων- ποτών
Μηχανήματα & Υλικά συσκευασίας
Μηχανήματα & Εξοπλισμοί Οινοποιίας
Κοπτικά μηχανήματα
Μηχανήματα ψυκτικά & πιεστικά
Ετικετέζες
Ξηραντήρια
Δεξαμενές
Χημικά

EXHIBITS

Machinery & Equipment Industrial Food - Beverages
Machinery & Packaging Materials
Wine making machinery & equipment
Cutting Machinery
Freezing & Compressing Machinery
Labellers
Drying Machinery
Tunks
Chemicals

- ΠΡΙΖΑΔΕΗ
- ΠΡΙΖΑΔΕΗ 1
- ΠΡΙΖΑΟΤΕ
- ΔΙΑΚΟΠΤΗΣ
- ΠΥΡΟΣΒΕΣΤΙΚΟΣ ΣΥΝΑΓΕΡΜΟΣ
- ΦΡΕΑΤΙΟ ΑΠΟΧΕΤΕΥΣΗΣ
- ΦΡΕΑΤΙΟ ΔΕΗ
- ΦΡΕΑΤΙΟ ΝΕΡΟΥ
- ΦΡΕΑΤΙΟ ΝΕΚΡΟ
- ΦΡΕΑΤΙΟ ΟΤΕ
- ΦΡΕΑΤΙΟ ΟΤΕ-ΝΕΡΟΥ
- ΠΙΝΑΚΑΣ ΔΕΗ
- ΠΑΡΟΧΗ ΑΠΟΧΕΤΕΥΣΗΣ
- ΠΑΡΟΧΗ ΡΕΥΜΑΤΟΣ
- ΠΑΡΟΧΗ ΝΕΡΟΥ
- ΤΗΛΕΦΩΝΙΚΟΣ ΘΑΛΑΜΟΣ
- ΠΥΡΟΣΒΕΣΤΙΚΗ ΦΩΛΙΑ ΚΟΛΩΝΕΣ: 0.90x0.60, 0.50x0.60m


ΚΤΙΡΙΟ No 2
ΙΣΟΓΕΙΟ
ΚΛΙΜΑΚΑ 1:400
ΣΤΟΙΧΕΙΑ ΚΤΙΡΙΟΥ
ΣΚΥΡΟΔΕΜΑ
ΘΕΡΜΑΝΣΗ
ΗΛΕΚ. 380/220
ΩΦ. ΕΜΒΑΔΟ 2750 M2
ΥΨΟΣ : 3.90m

- ### TECHNICAL DETAILS
- HOUSING FOR WATER SUPPLY AND SEWERAGE
 - HOUSING FOR ELECTRIC POWER
 - ELECTRICAL BOXES
 - FIRE EXTINGUISHER
 - TELEPHONE LINES
 - ELECTRICAL POWER OUTLET
 - TELEPHONE CONNECTOR
- max HEIGHT 3.90m
COLUMNS 0.90x0.60, 0.50x0.60m
loading AREA 2750m2

ΓΡΑΦΕΙΟ ΥΠΕΥΘΥΝΟΥ
(HALL MANAGER)
ΤΗΛ. 2310/291285
FAX 2310/291892

**ΗΛΕΚΤΡΟΛΟΓΙΚΟΙ ΠΙΝΑΚΕΣ,
AIRCONDITION
& ΠΥΡΟΣΒΕΣΤΙΚΕΣ ΦΩΛΙΕΣ
ΝΑ ΕΙΝΑΙ ΠΡΟΣΒΑΣΙΜΕΣ!**

**ELECTRICAL BOXES,
AIRCONDITION & FIRE EXTINGUISHER
MUST BE ACCESSIBLE!**

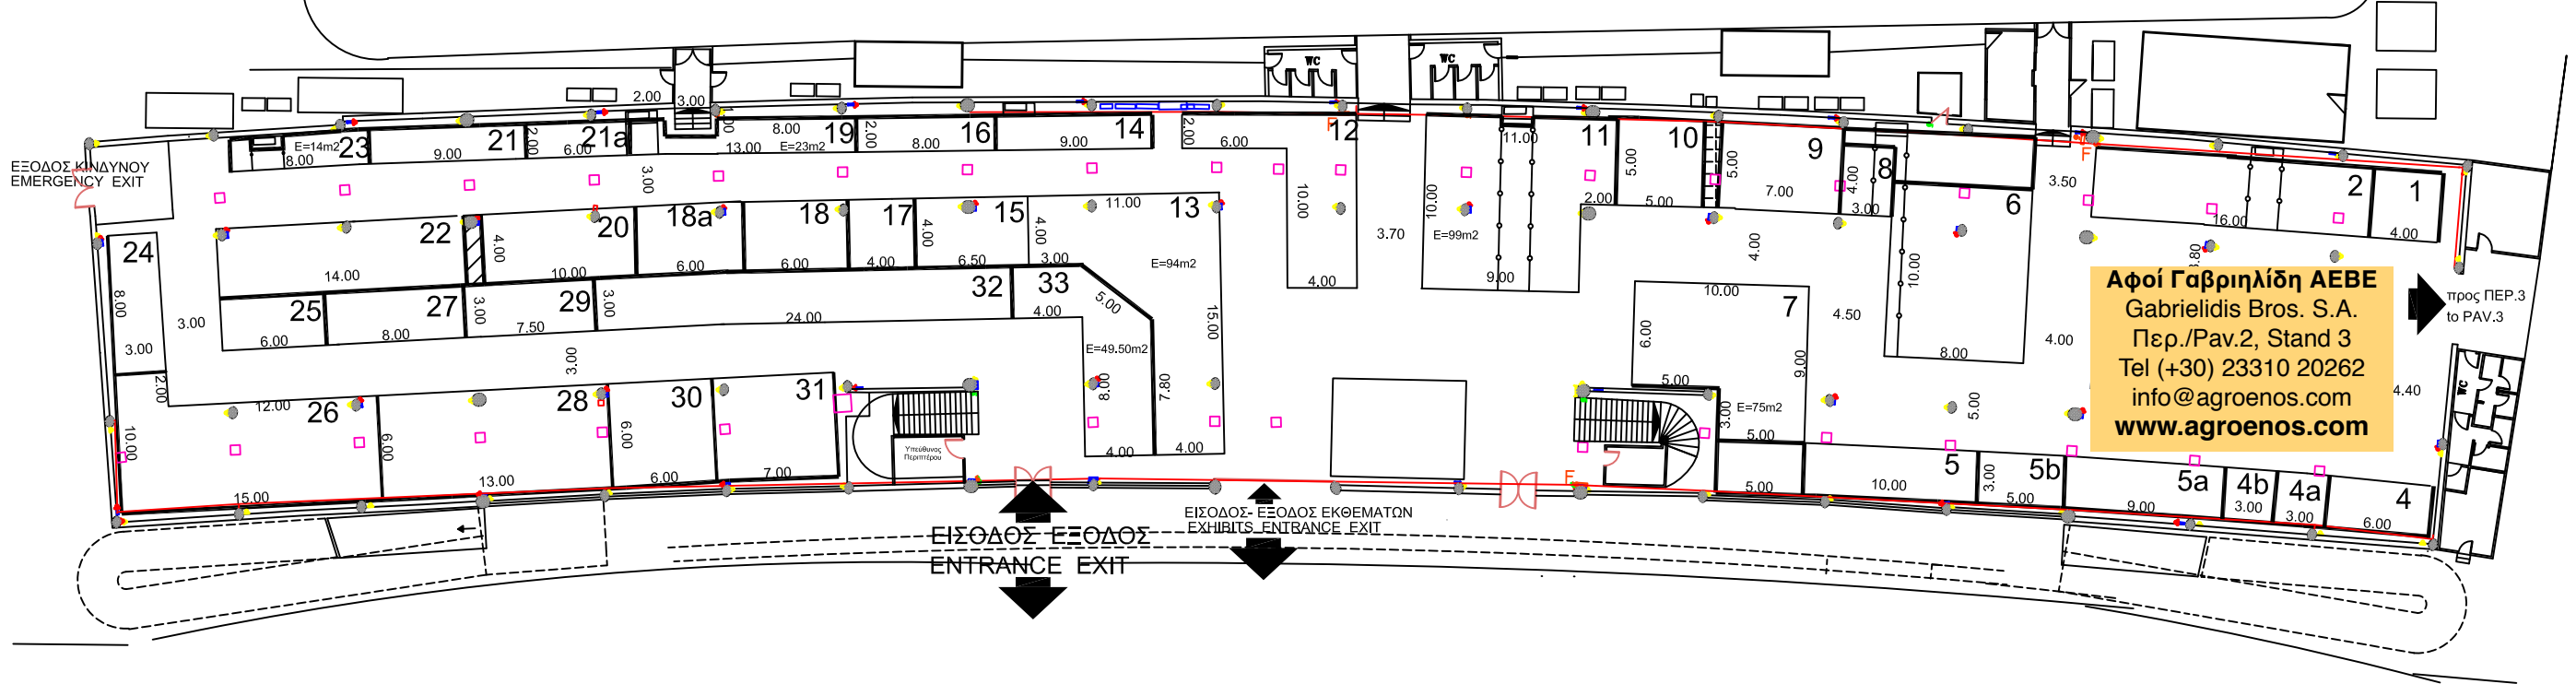

Αφοί Γαβριηλίδη ΑΕΒΕ
Gabrielidis Bros. S.A.
Περ./Ραβ.2, Stand 3
Τηλ (+30) 23310 20262
info@agroenos.com
www.agroenos.com

προς ΠΕΡ.3
to PAV.3