



# IMPIANTO FARM 2000 1 LINEA

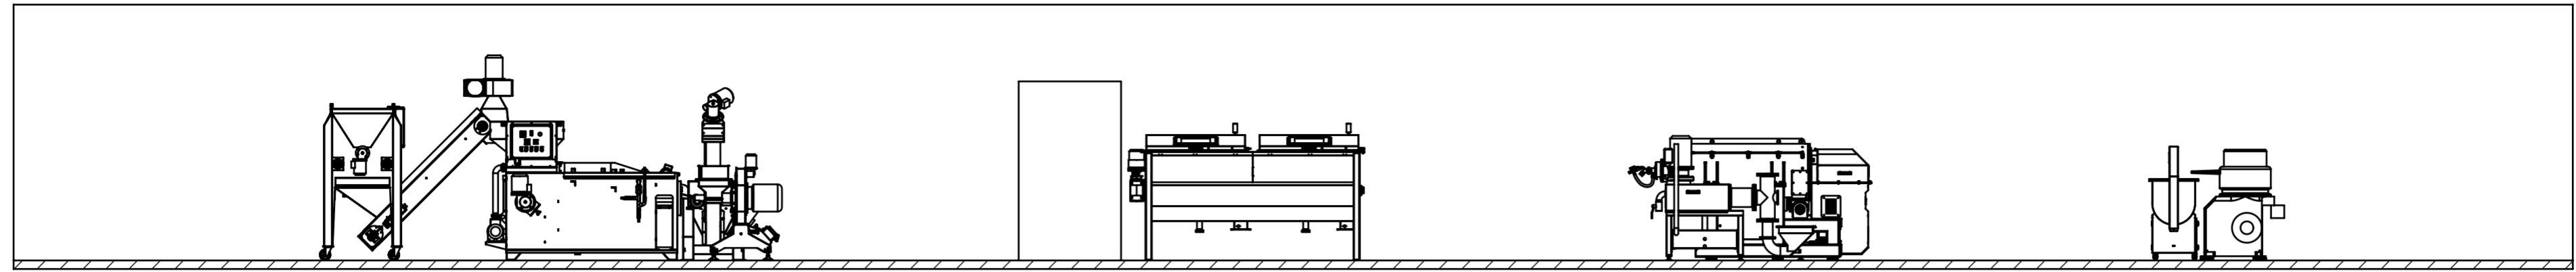

SEZIONE A-A

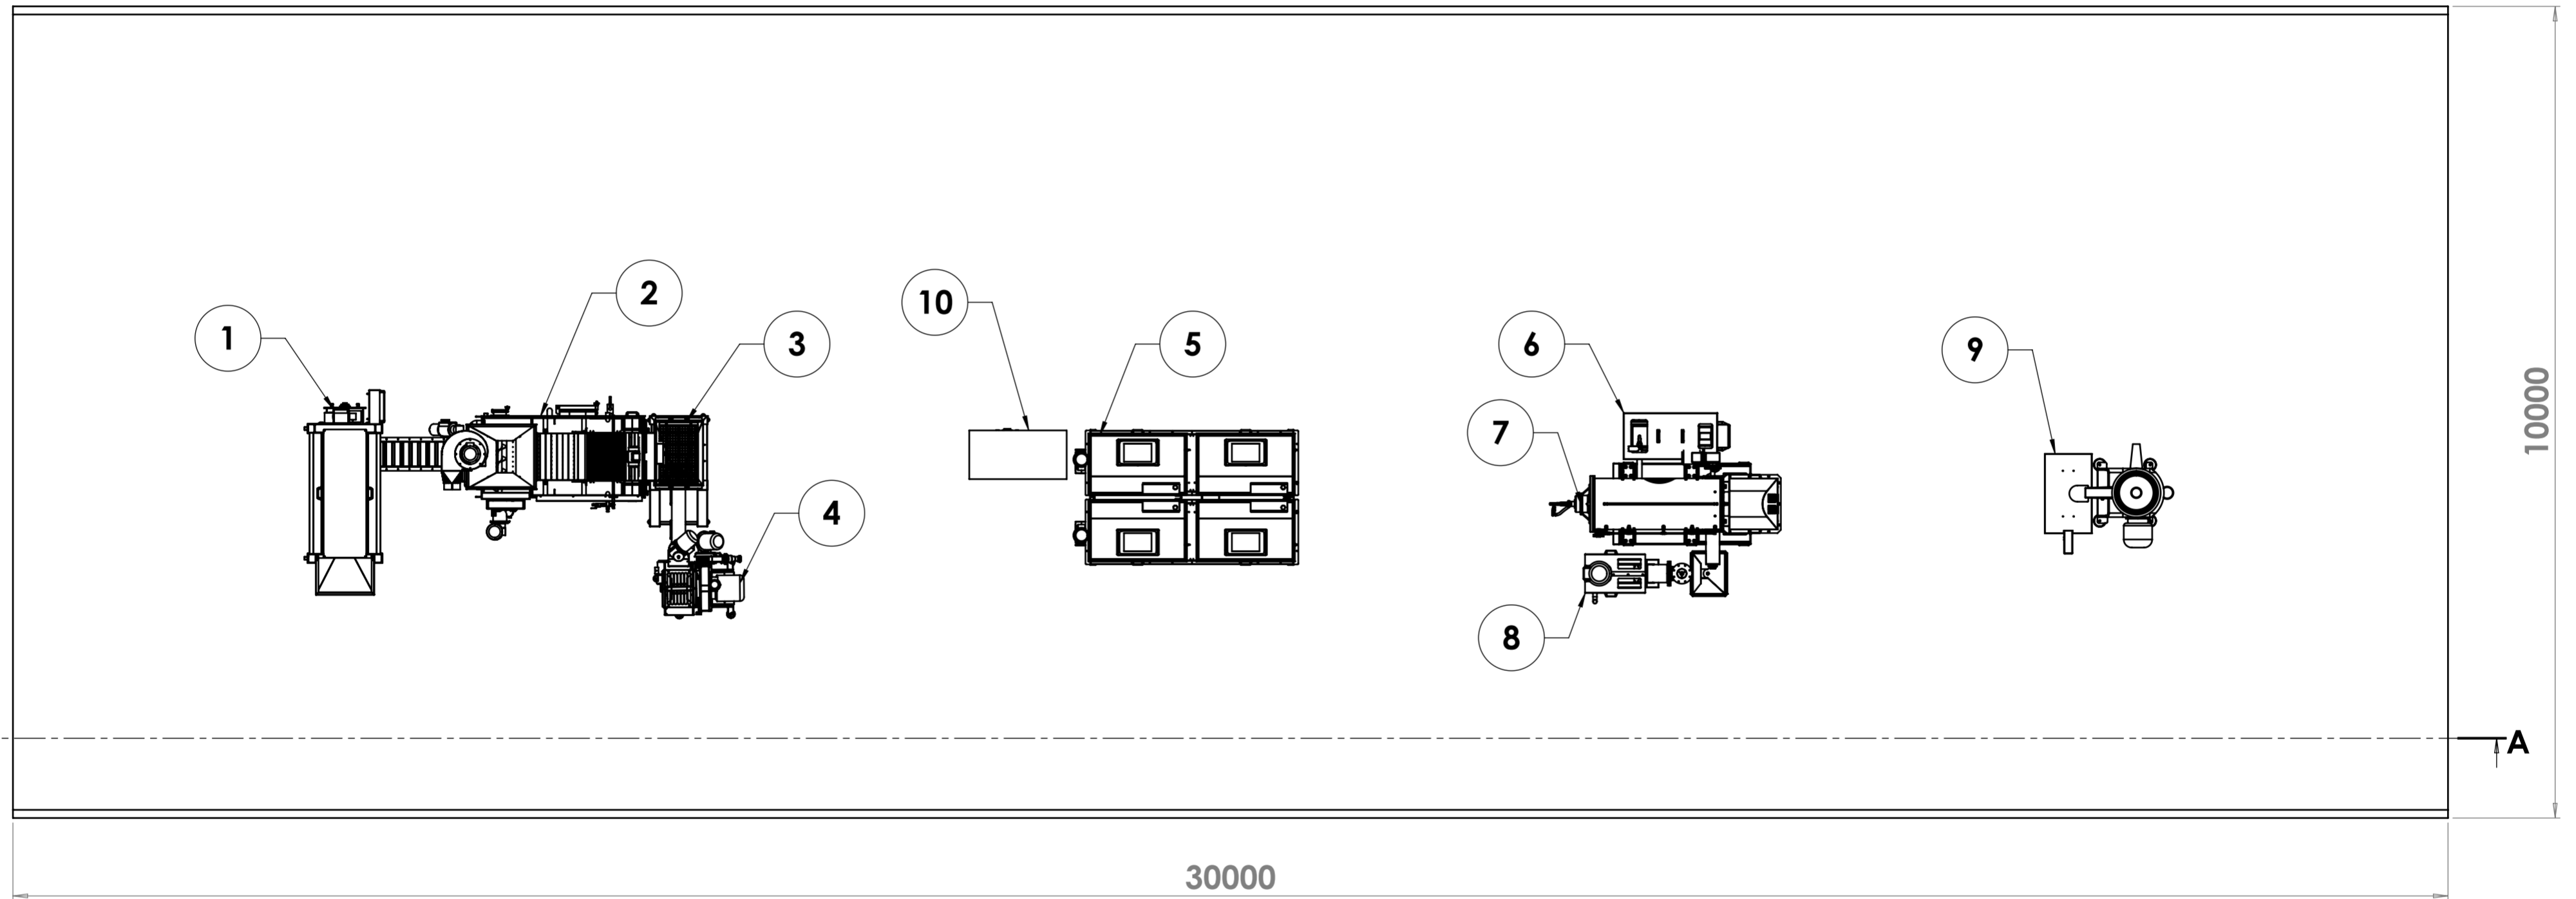

RIF.	LEGENDA	kW
1	DERAMIFICATORE	6
2	IPERLAVA	5
3	ELEVATORE A NASTRO	1
4	FRANGITORE	35
5	GRUPPO GRAMOLAZIONE	8
6	VASCETTA OLIO CP.1	1
7	DECANTER	22
8	POMPA A PISTONE P.210	7,5
9	SEPARATORE SC. 3500	7,5
10	QUADRO DI COMANDO	
<b>TOTALE</b>		<b>93</b>

TOLLERANZE NOMINALI PER DIMENSIONI LINEARI GRADO DI PRECISIONE PRECISO							TOLLERANZE NOMINALI PER DIM. ANGOLARI RISPETTO ALLA LUNGHEZZA MINORE				
FINO A 6	> 6 a 30	> 30 a 120	> 120 a 315	> 315 a 1000	> 1000 a 2000	> 2000 a 4000	FINO A 10	> 10 a 50	> 10 a 120	OLTRE 120	
+/- 0.05	+/- 0.1	+/- 0.15	+/- 0.2	+/- 0.3	+/- 0.5	+/- 1	+/- 1°	+/- 30'	+/- 20'	+/- 10'	
MATERIALE :							SPESSORE :		PESO :		
REV.	3						APPROVATO :				
	2						<b>GIORGIO MORI</b>				
	1						NOTE :				
DESCRIZIONE :							DATA CREAZIONE : mercoledì 17 dicembre 2014 14:25:39		SCALA :	DATA :	
									1:60	18/12/2014	
<b>TOSCANA ENOLOGICA MORI</b>							FORMATO :		PAGINA :		
Tavarnelle V.P. (FIRENZE)							A2		1 / 1		
CODICE :							<b>Frantoio Gabrihelidis OFF. 2029</b>				